

Istituto Ferrari Mercurino & Wolfhaus

# CONCORSO DI IDEE

I primi passi verso una scuola più sostenibile



PROGETTA LO STAND DEL MERCURINO



# Vision & Mission

**Mission** del Concorso è di stimolare la creatività studentesca nella progettazione di uno stand identitario dell'istituto Mercurino Arborio di Gattinara.






WolfHaus, partner d'eccellenza, premierà il progetto vincitore con un'esperienza formativa professionalizzante presso la propria Accademia, ponte verso il mondo del lavoro.

**Vision**, unire innovazione studentesca ed esperienza del mondo produttivo tramite la partnership con Wolf Haus, trasformando idee in crescita professionale per gli studenti e promuovendo soluzioni espositive sostenibili e identitarie, per la promozione del nostro istituto.





**1. Obiettivo Progettuale** : Ideare uno stand fieristico per l'istituto "Mercurino Arborio" che sia in legno, modulare, sostenibile, di forte impatto visivo e rappresentativo dell'identità della scuola.

**2. Sostenibilità** : Il progetto dello stand dovrà dare priorità alla sostenibilità, facilmente assemblabile e smontabile. La modularità permette di adattarsi a diversi spazi espositivi, rendendo lo stand versatile e durevole nel tempo.

**3. Esperienza coinvolgente**: Lo stand non è solo da guardare, ma da vivere: deve invitare il pubblico a entrare, toccare, ascoltare, interagire. Video, attività dimostrative, spazi per workshop o momenti aggregativi rendono lo stand un vero punto di attrazione.

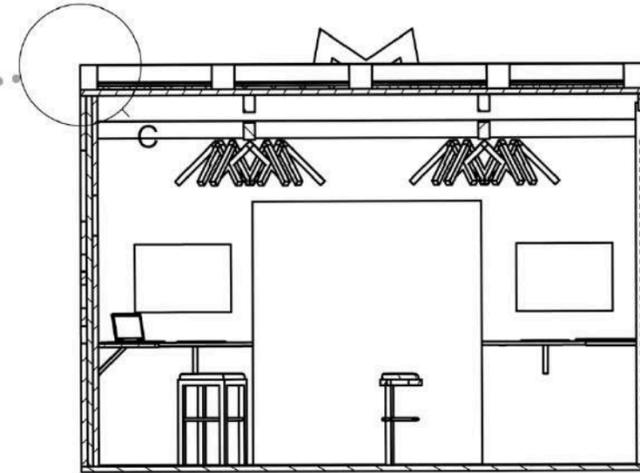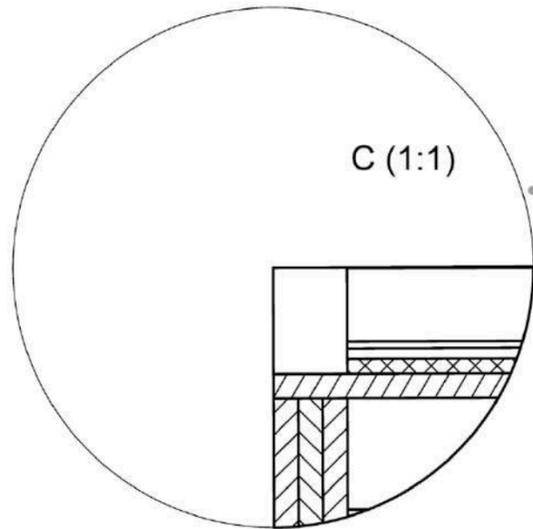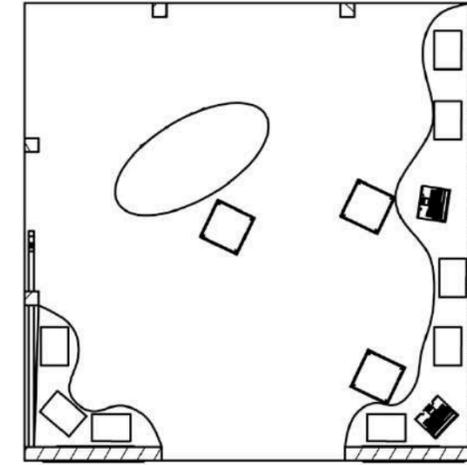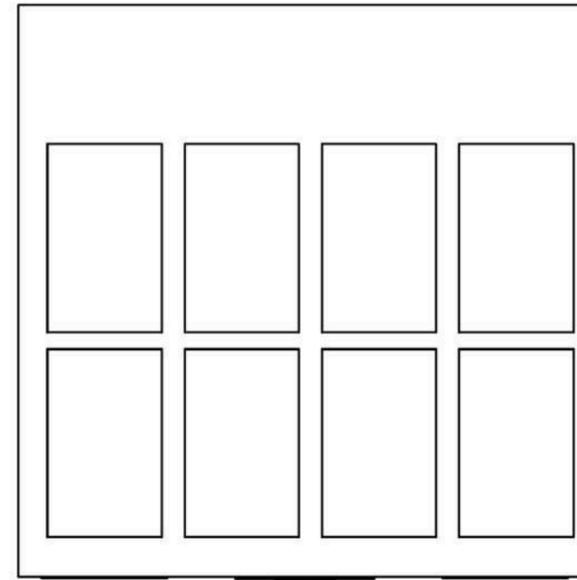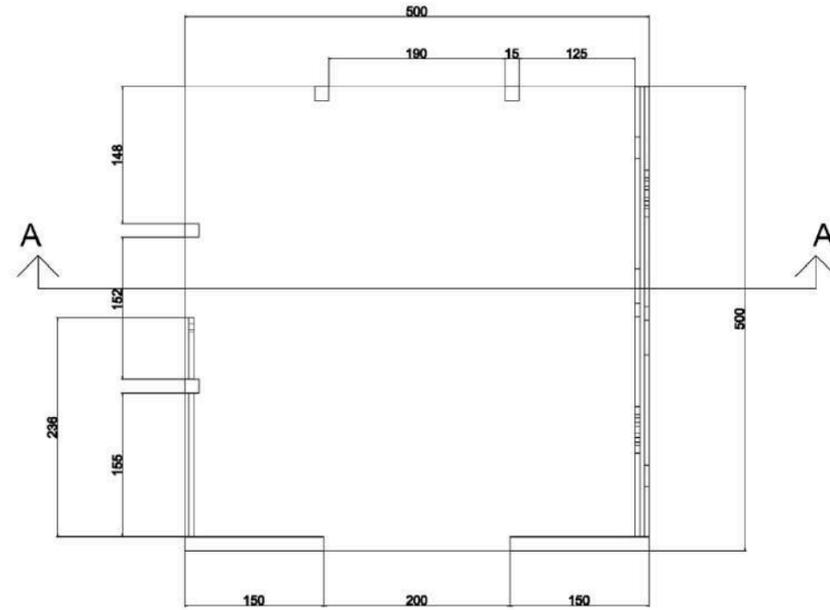

D (1:1)

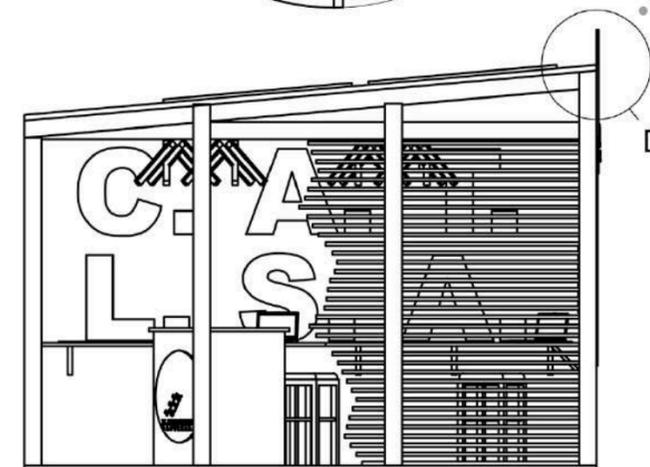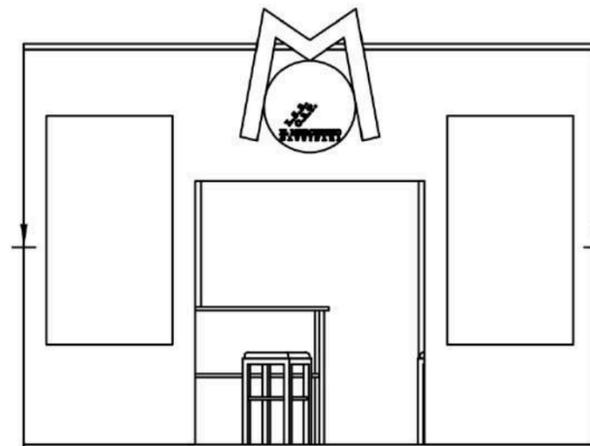
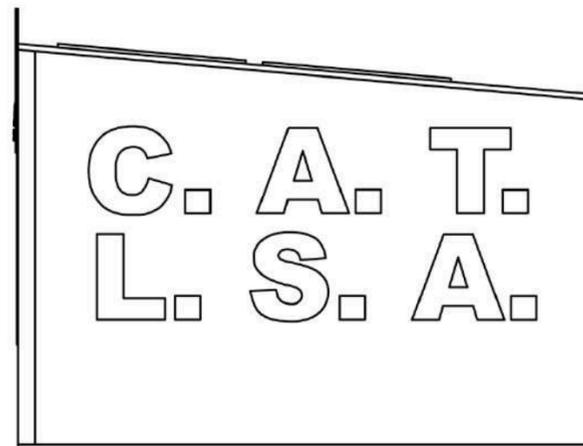
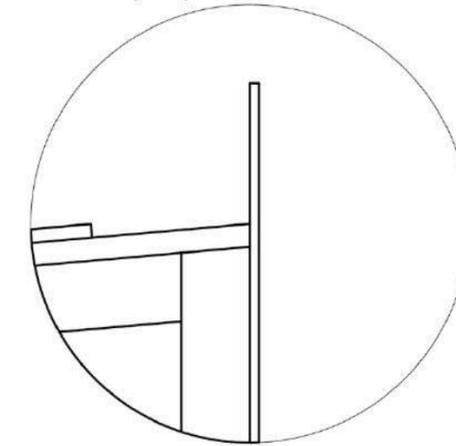




# NEOFRAME

TAV 1

MILANOLO - BROGLIA - PERALDI

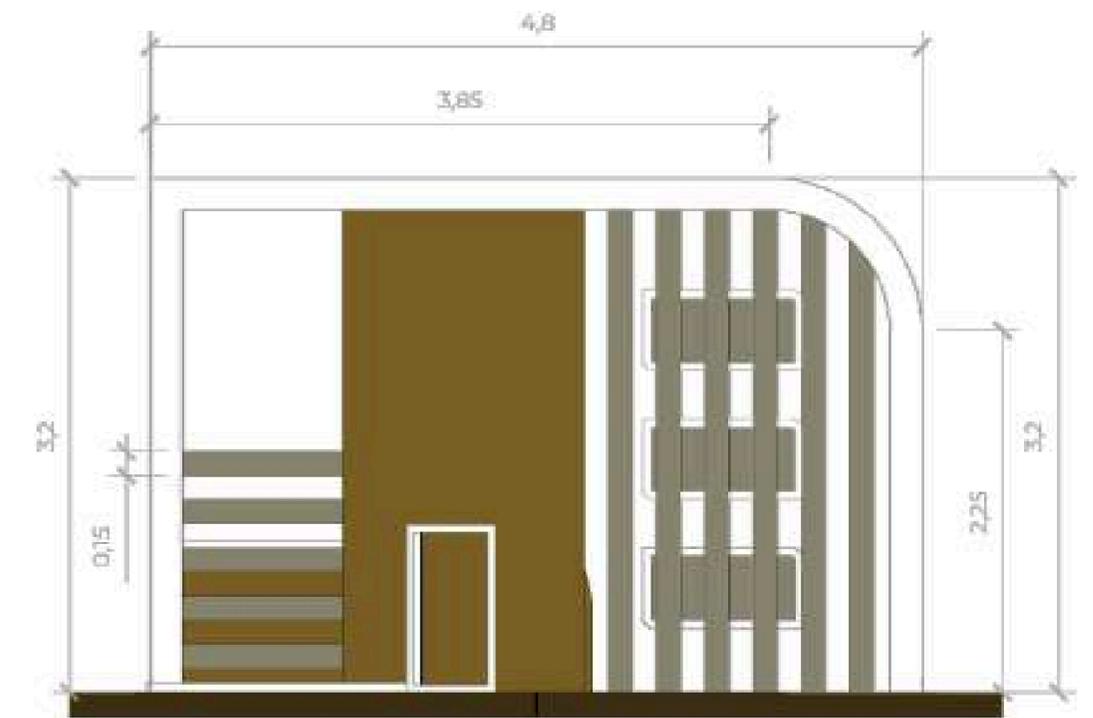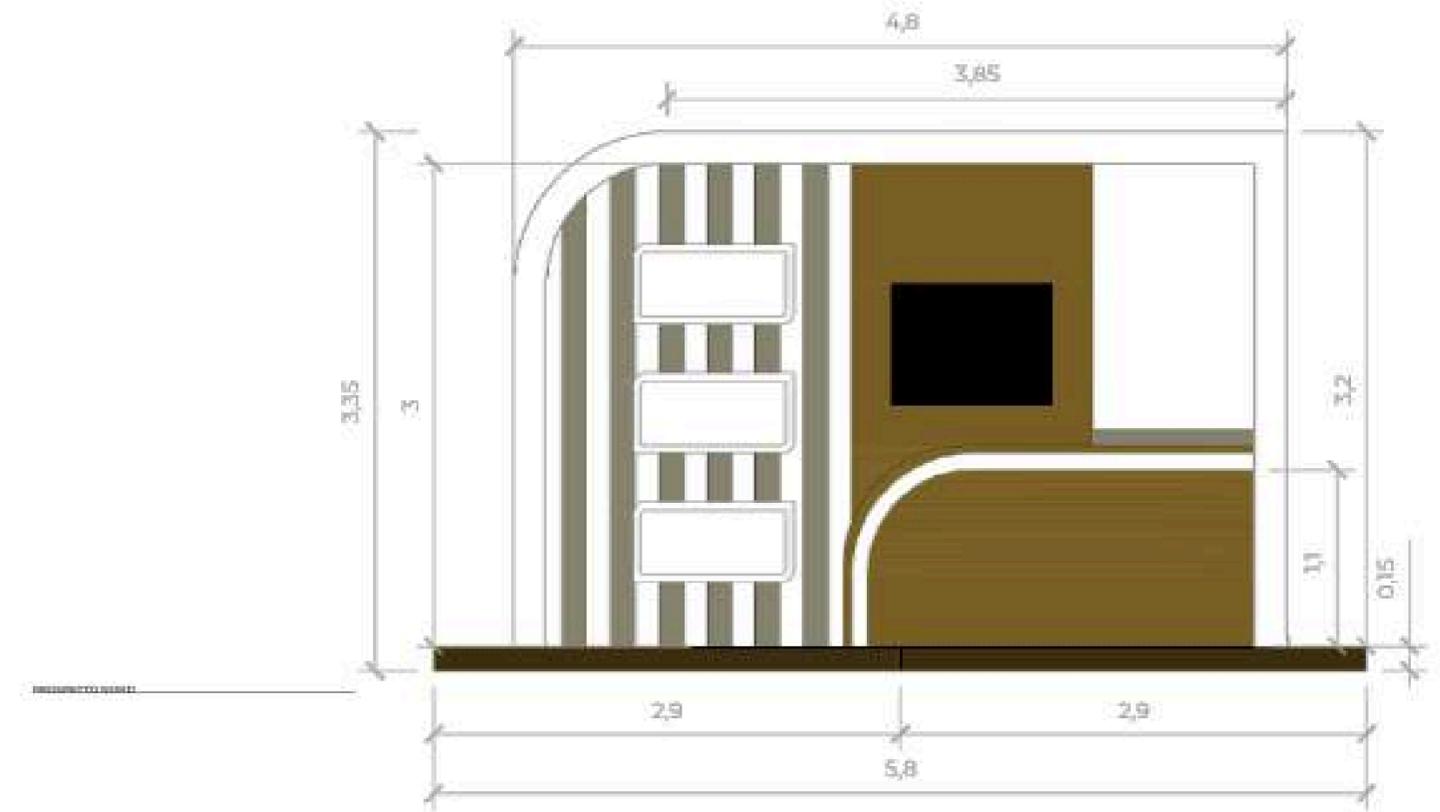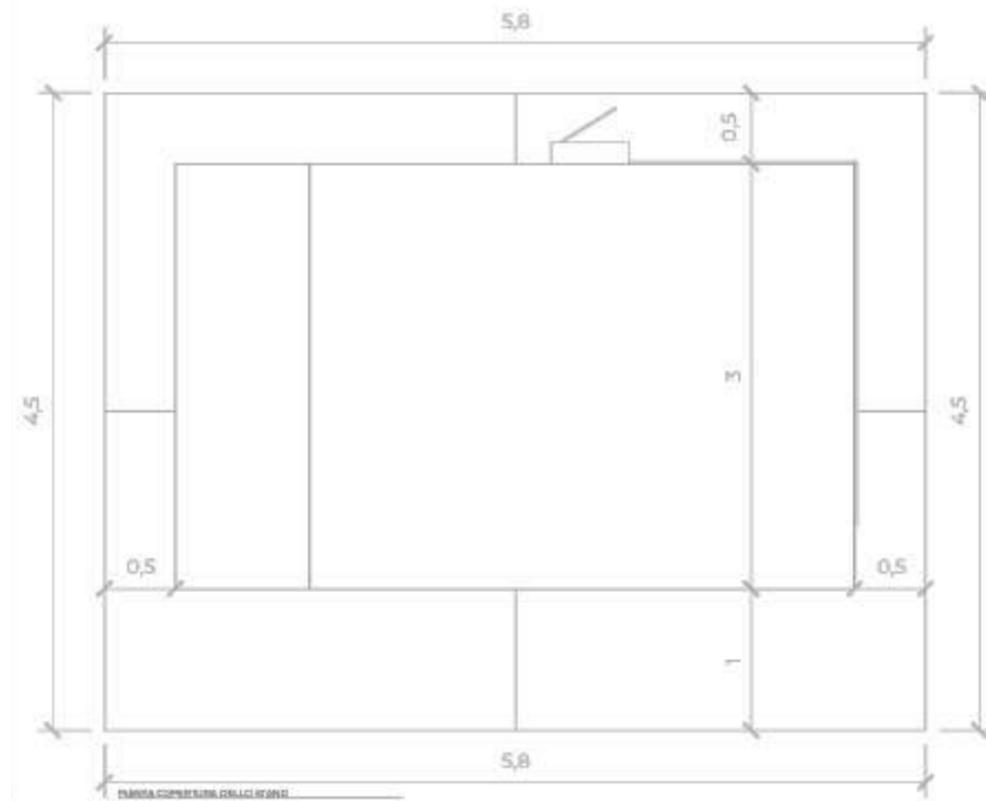


**NEOFRAME**

TAV RENDER

# NEOFRAME


MILANOLO - BROGLIA - PERALDI

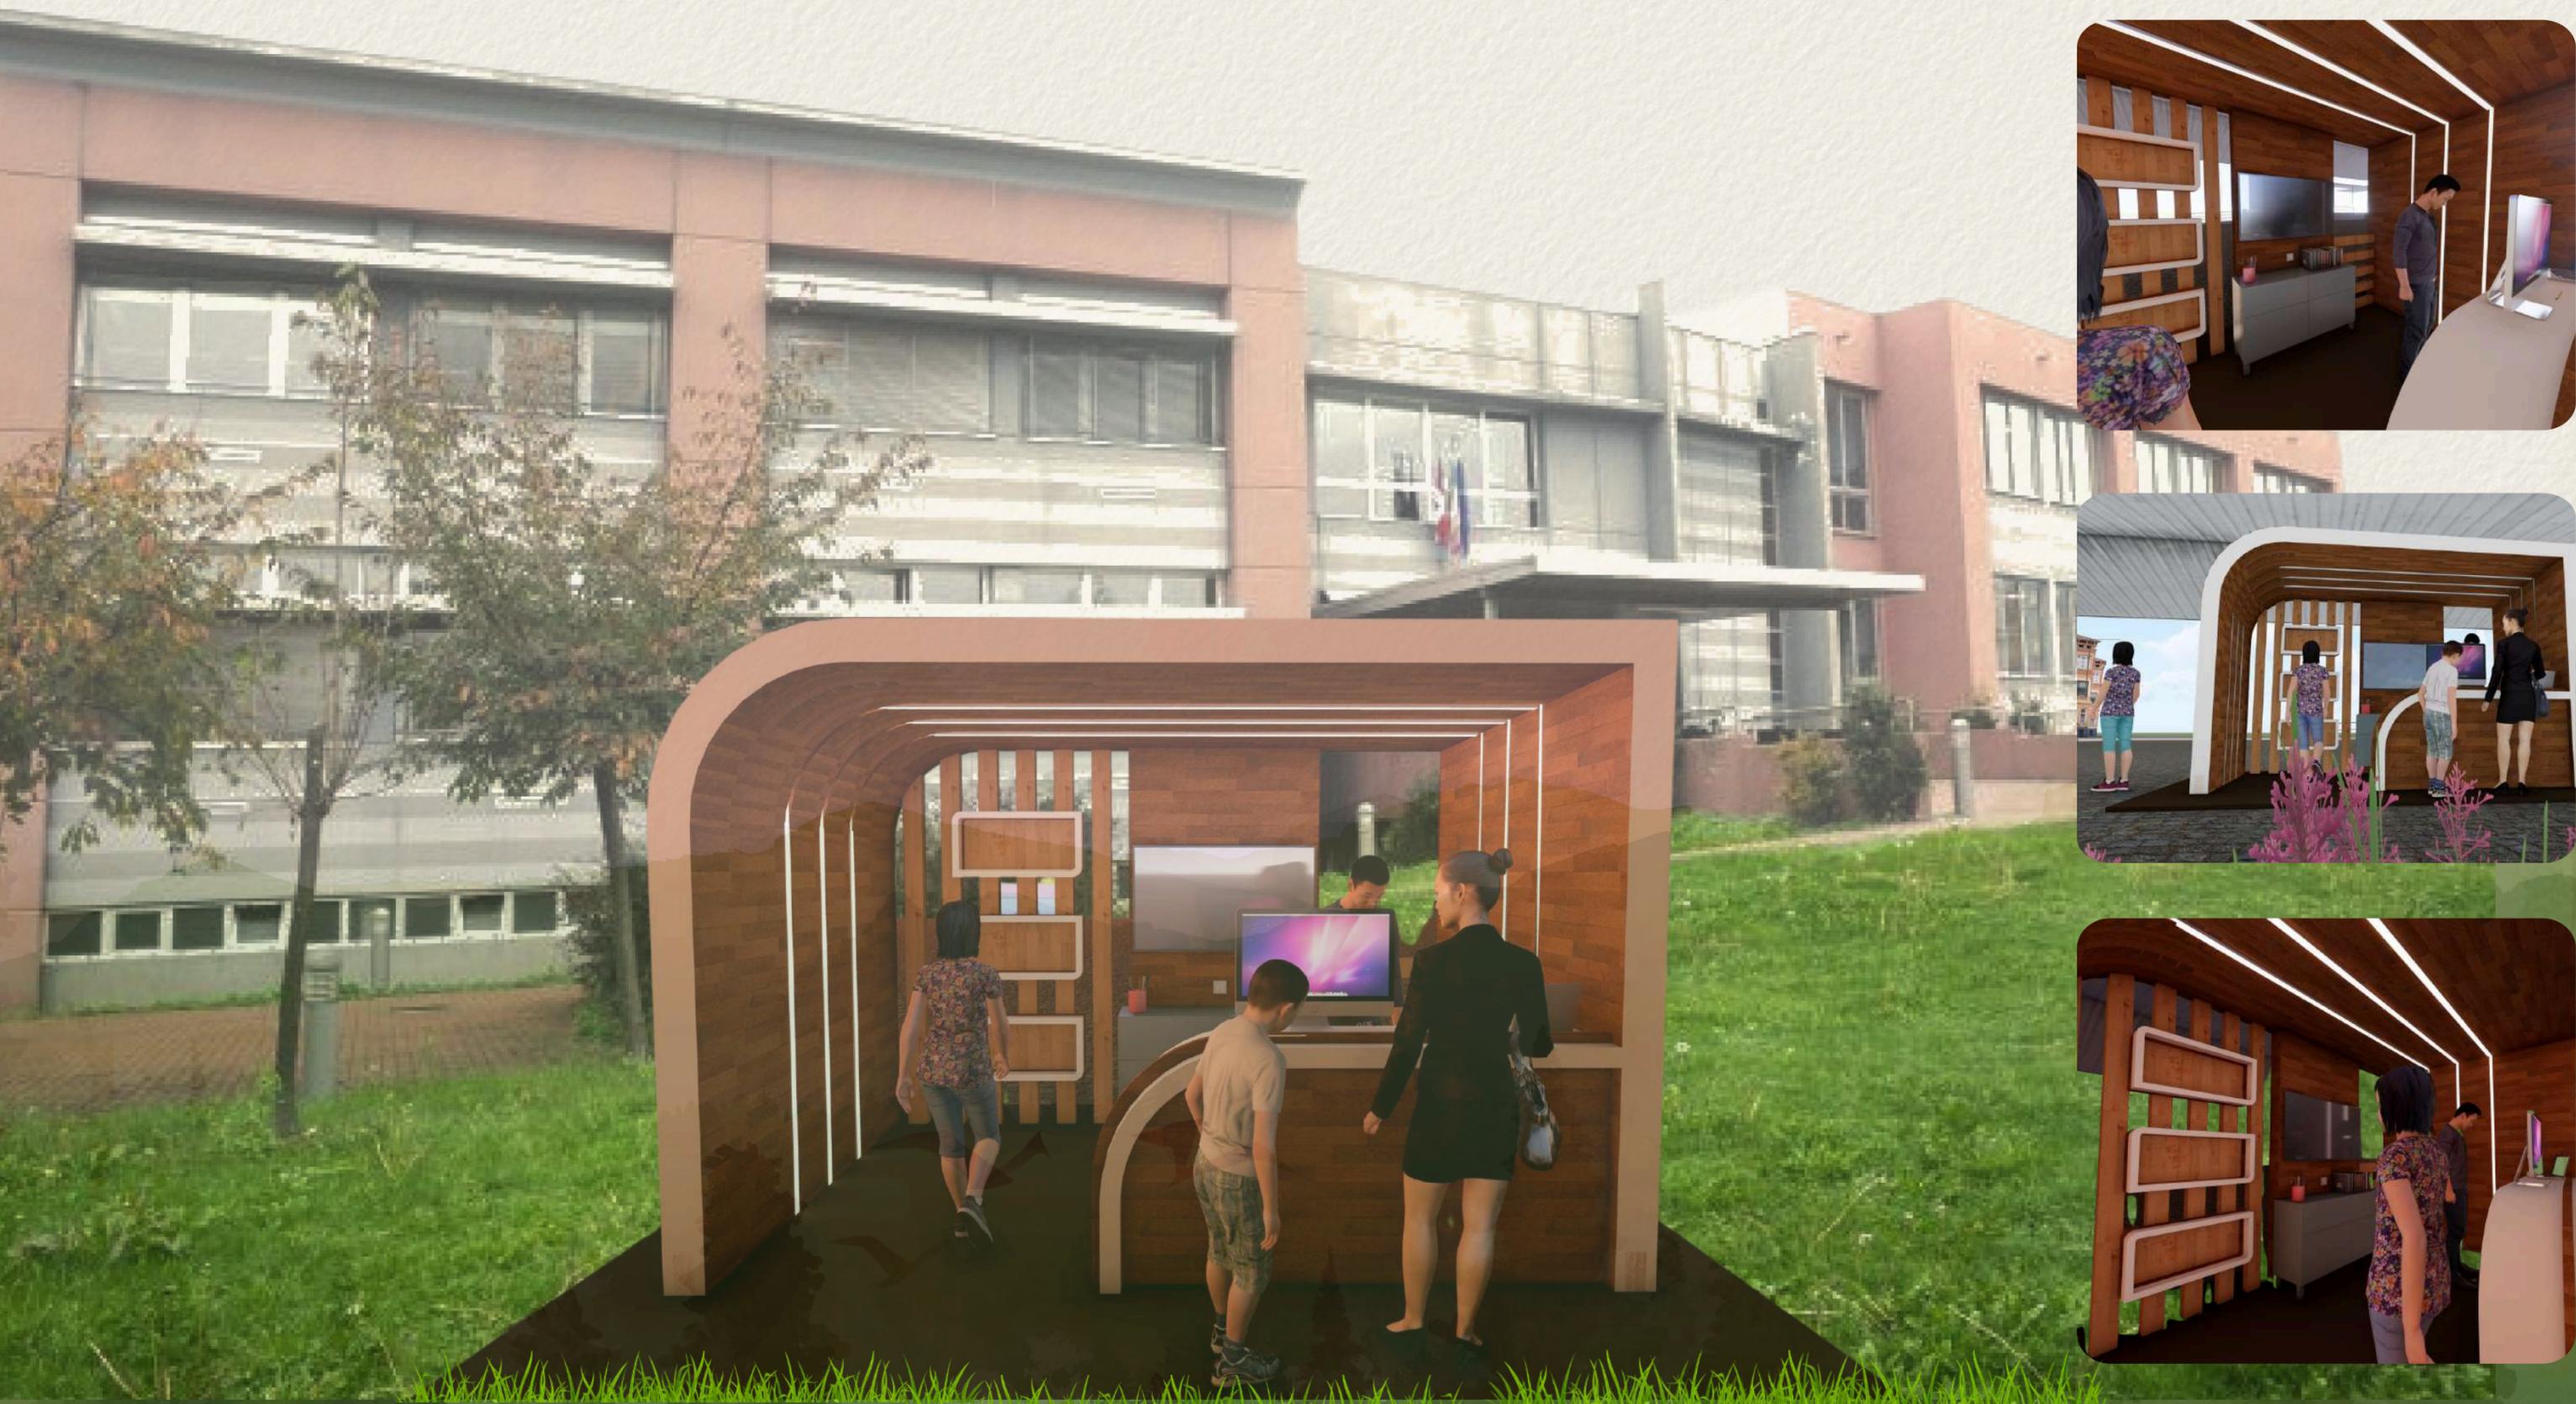


# BIOSCUOLA

TAV 1


ZERBIN - VECCHIO - VIDALI

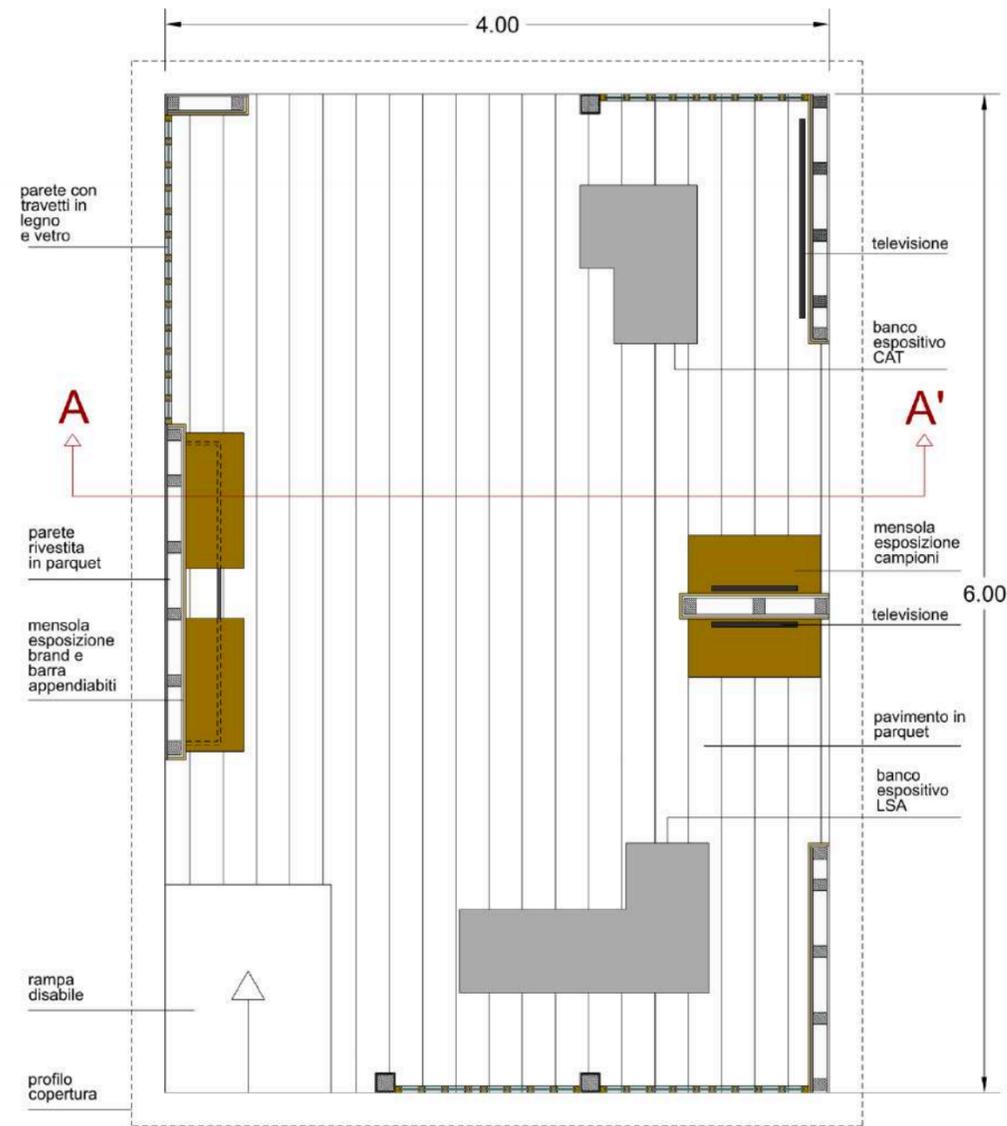


PIANTA scala 1: 20

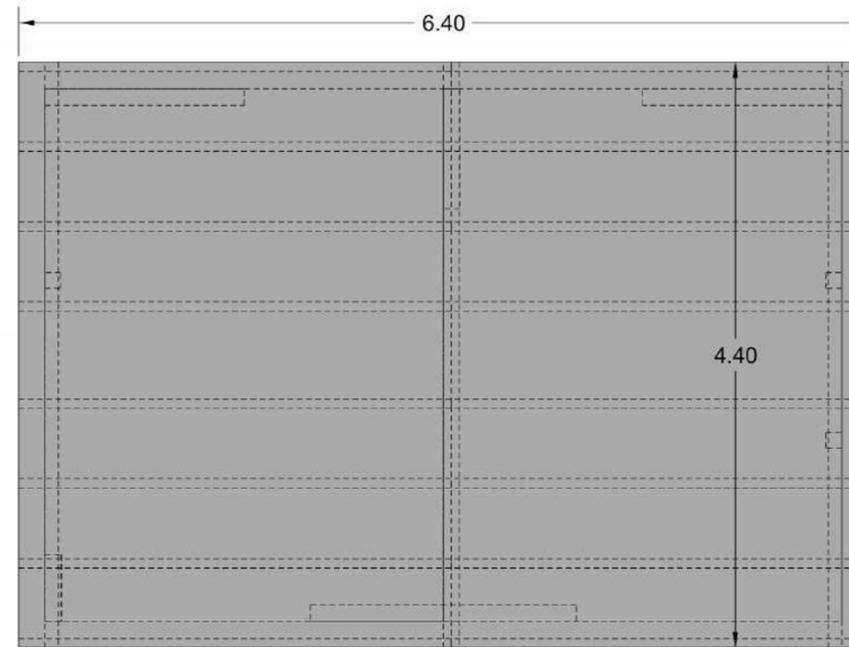


PIANTA COPERTURA scala 1: 25

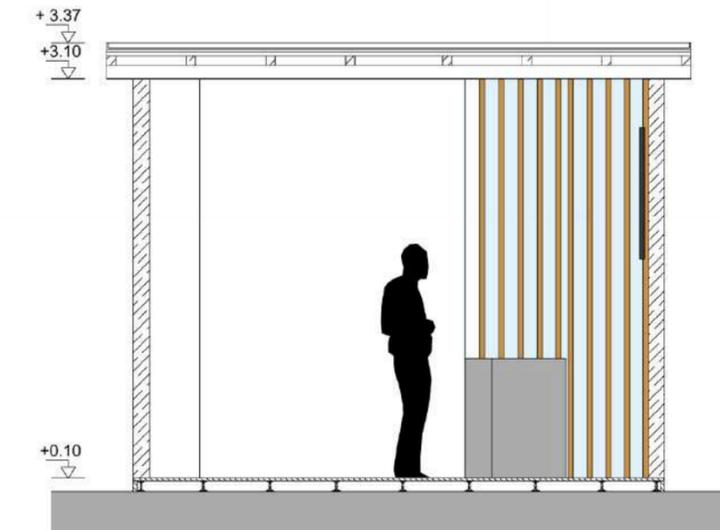

SEZIONE A-A' scala 1: 25

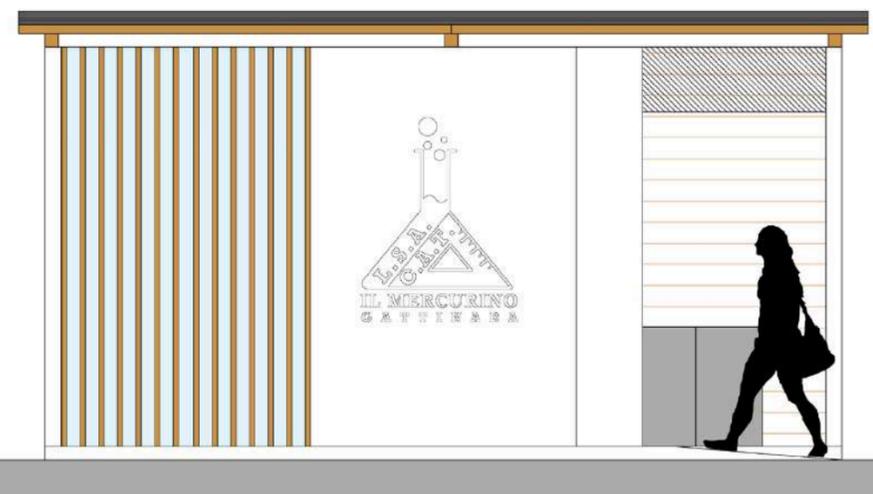


PROSPETTO A scala 1: 25

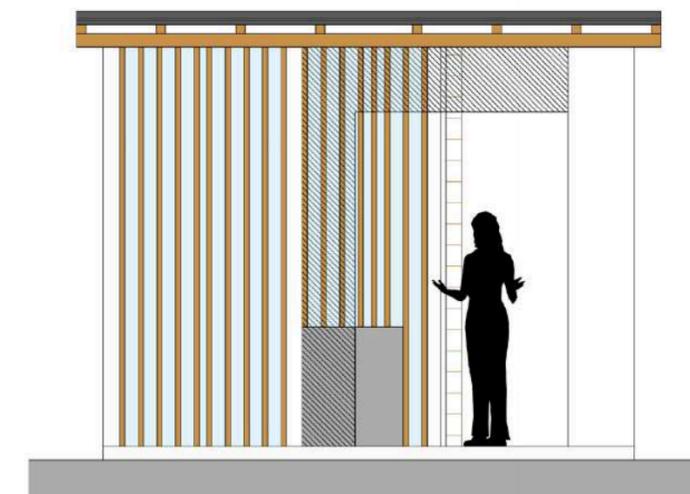


PROSPETTO B scala 1: 25


# BIOSCUOLA

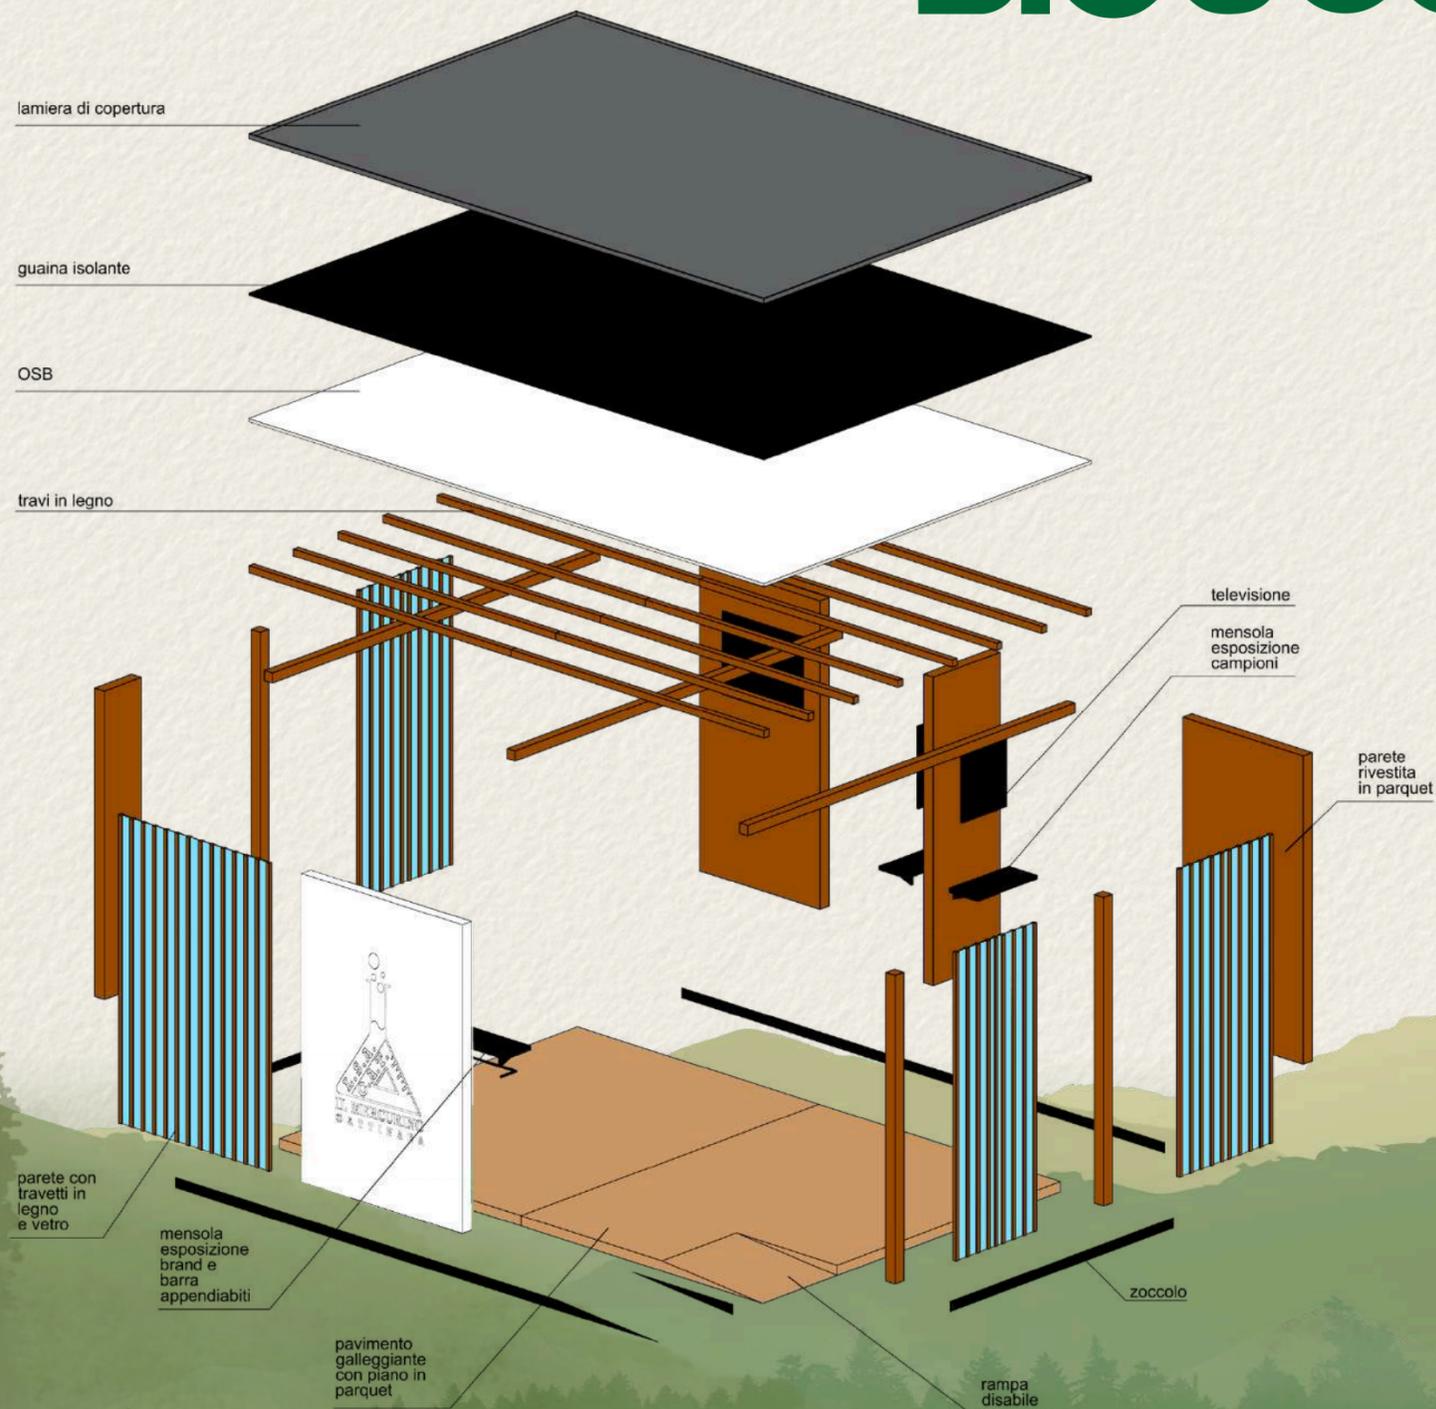


ESPLOSO

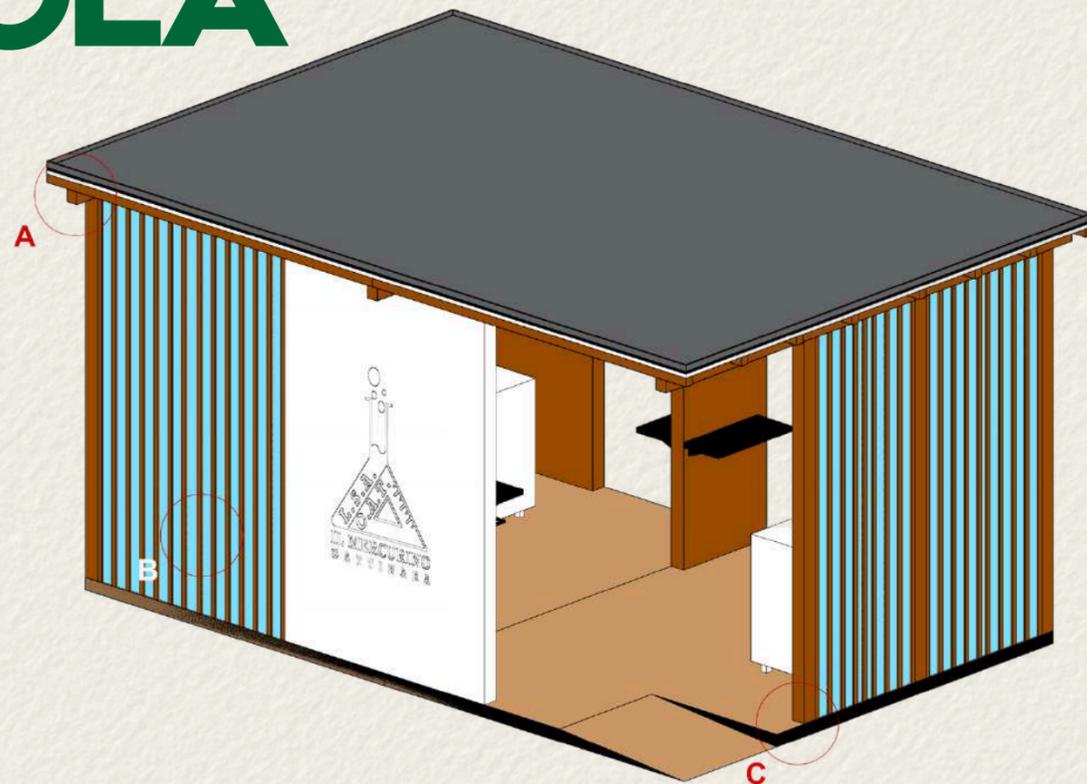

VISTA ASSONOMETRICA

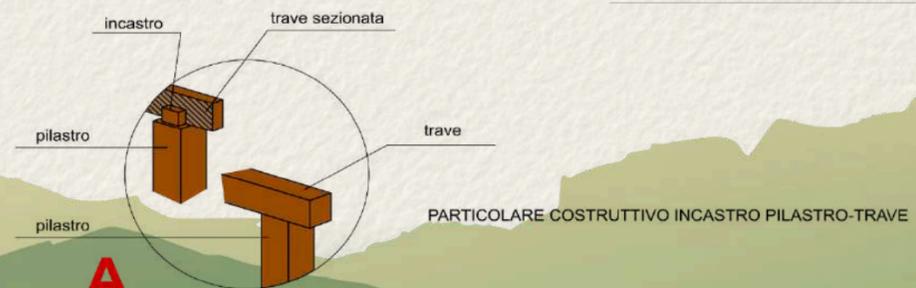

A

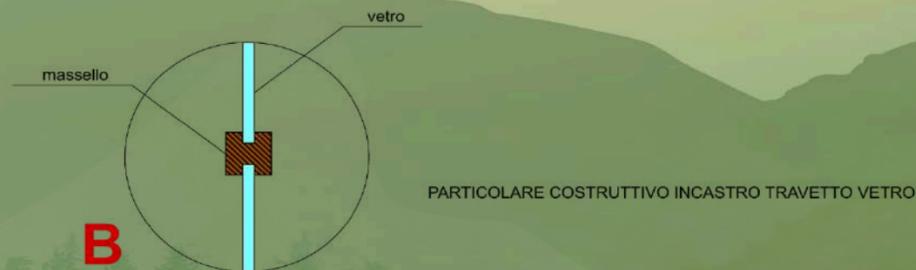

B



C

# PAPERLOCK

CALLERI - VERCELLONI - RENATI -PIANA

TAV 1

Leggenda



pannello solare




finestra




legno




cartone

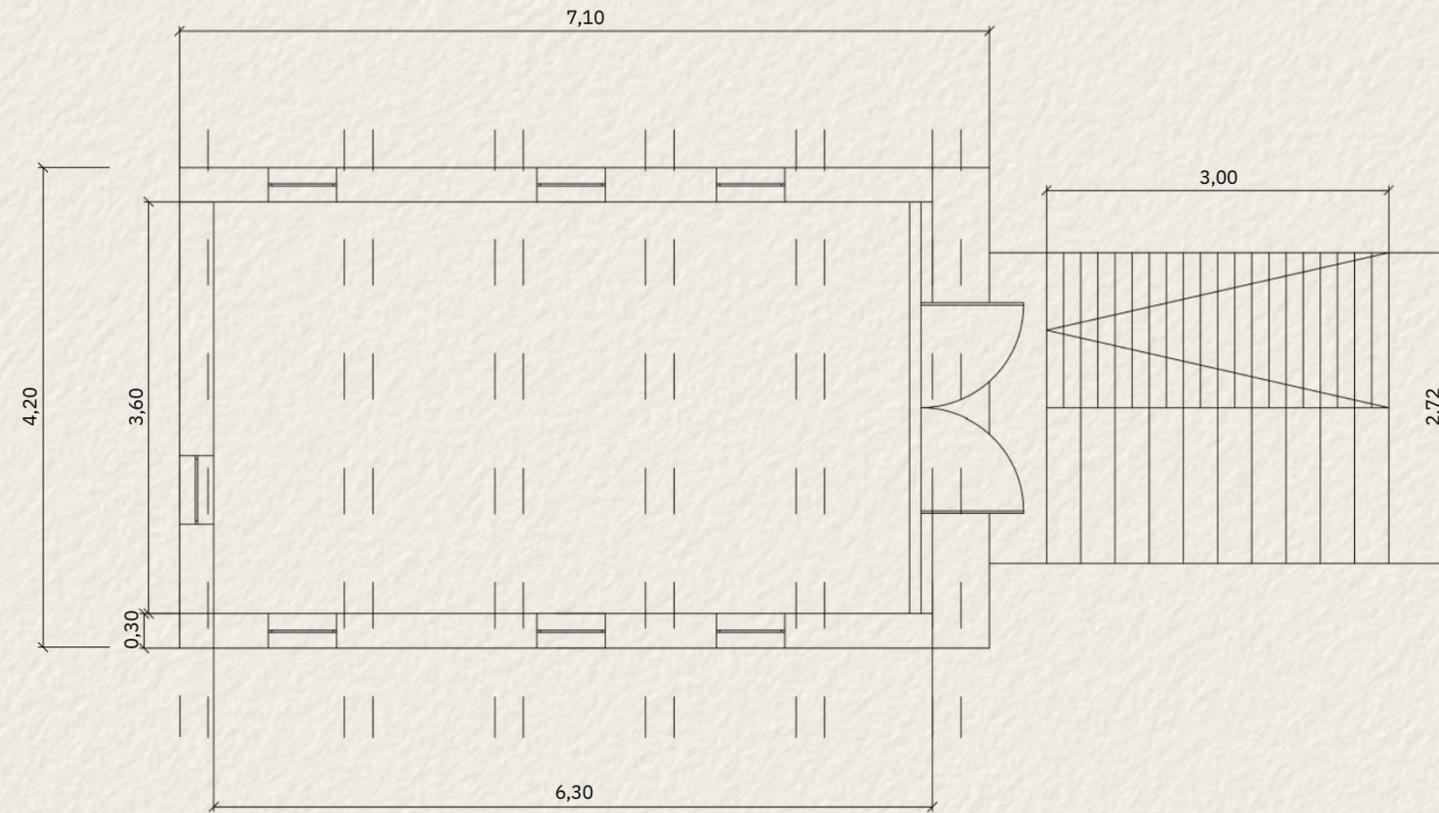


pianta quotata scala 1:50

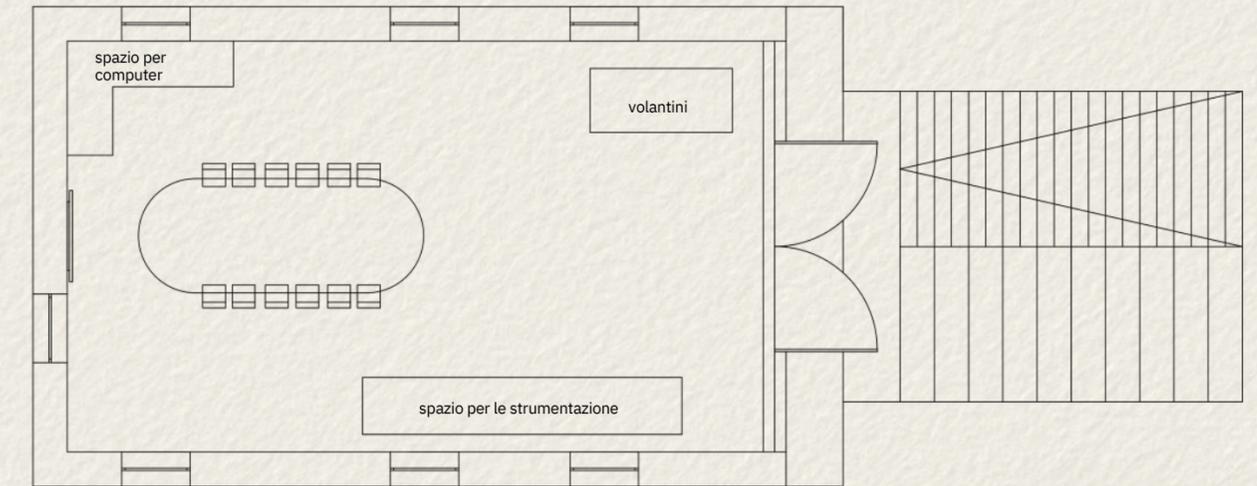

pianta arredata scala 1:50

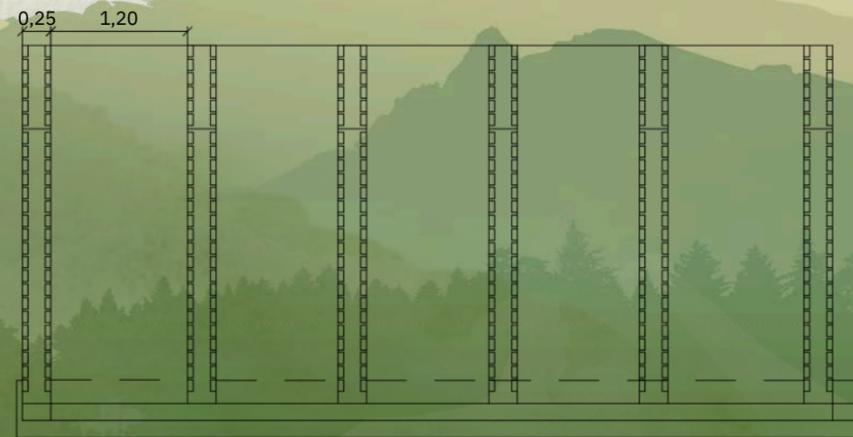


sezione longitudinale scala 1:50

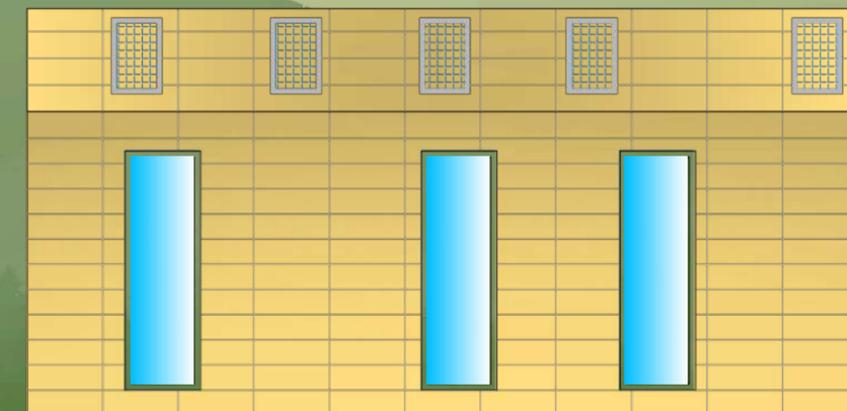

prospetto longitudinale scala 1:50

# PAPERLOCK

TAV 2

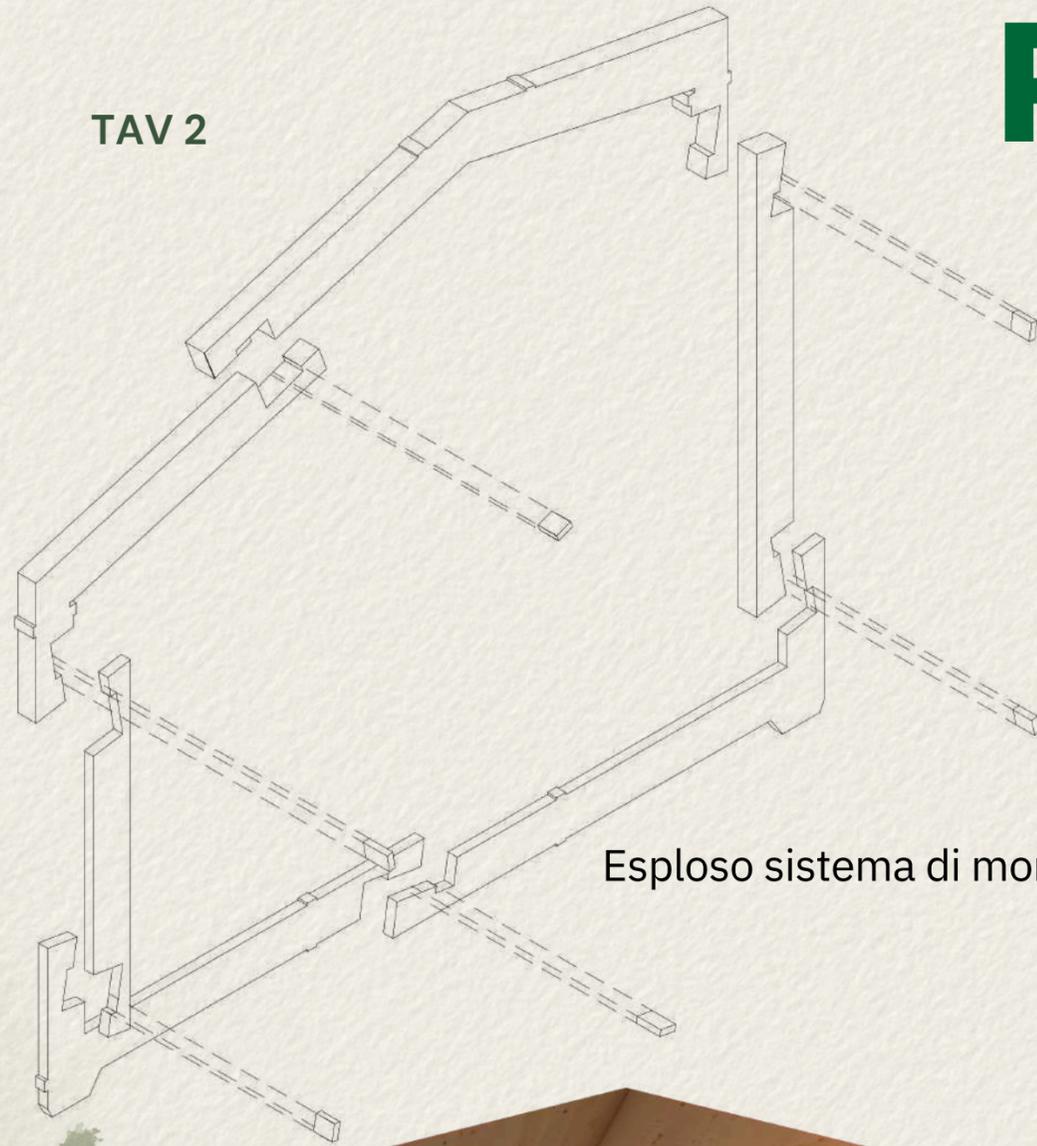


Esploso sistema di montaggio

Mercurino in collaborazione con



1° classificato

CALLERI - VERCELLONI - RENATI - PIANA

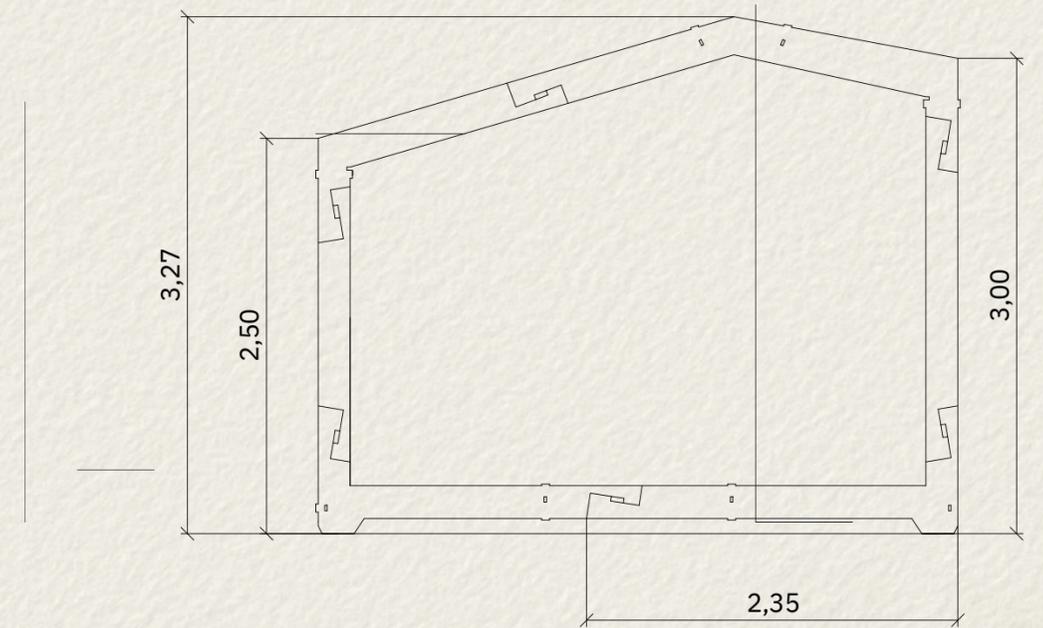

incastro sistema

